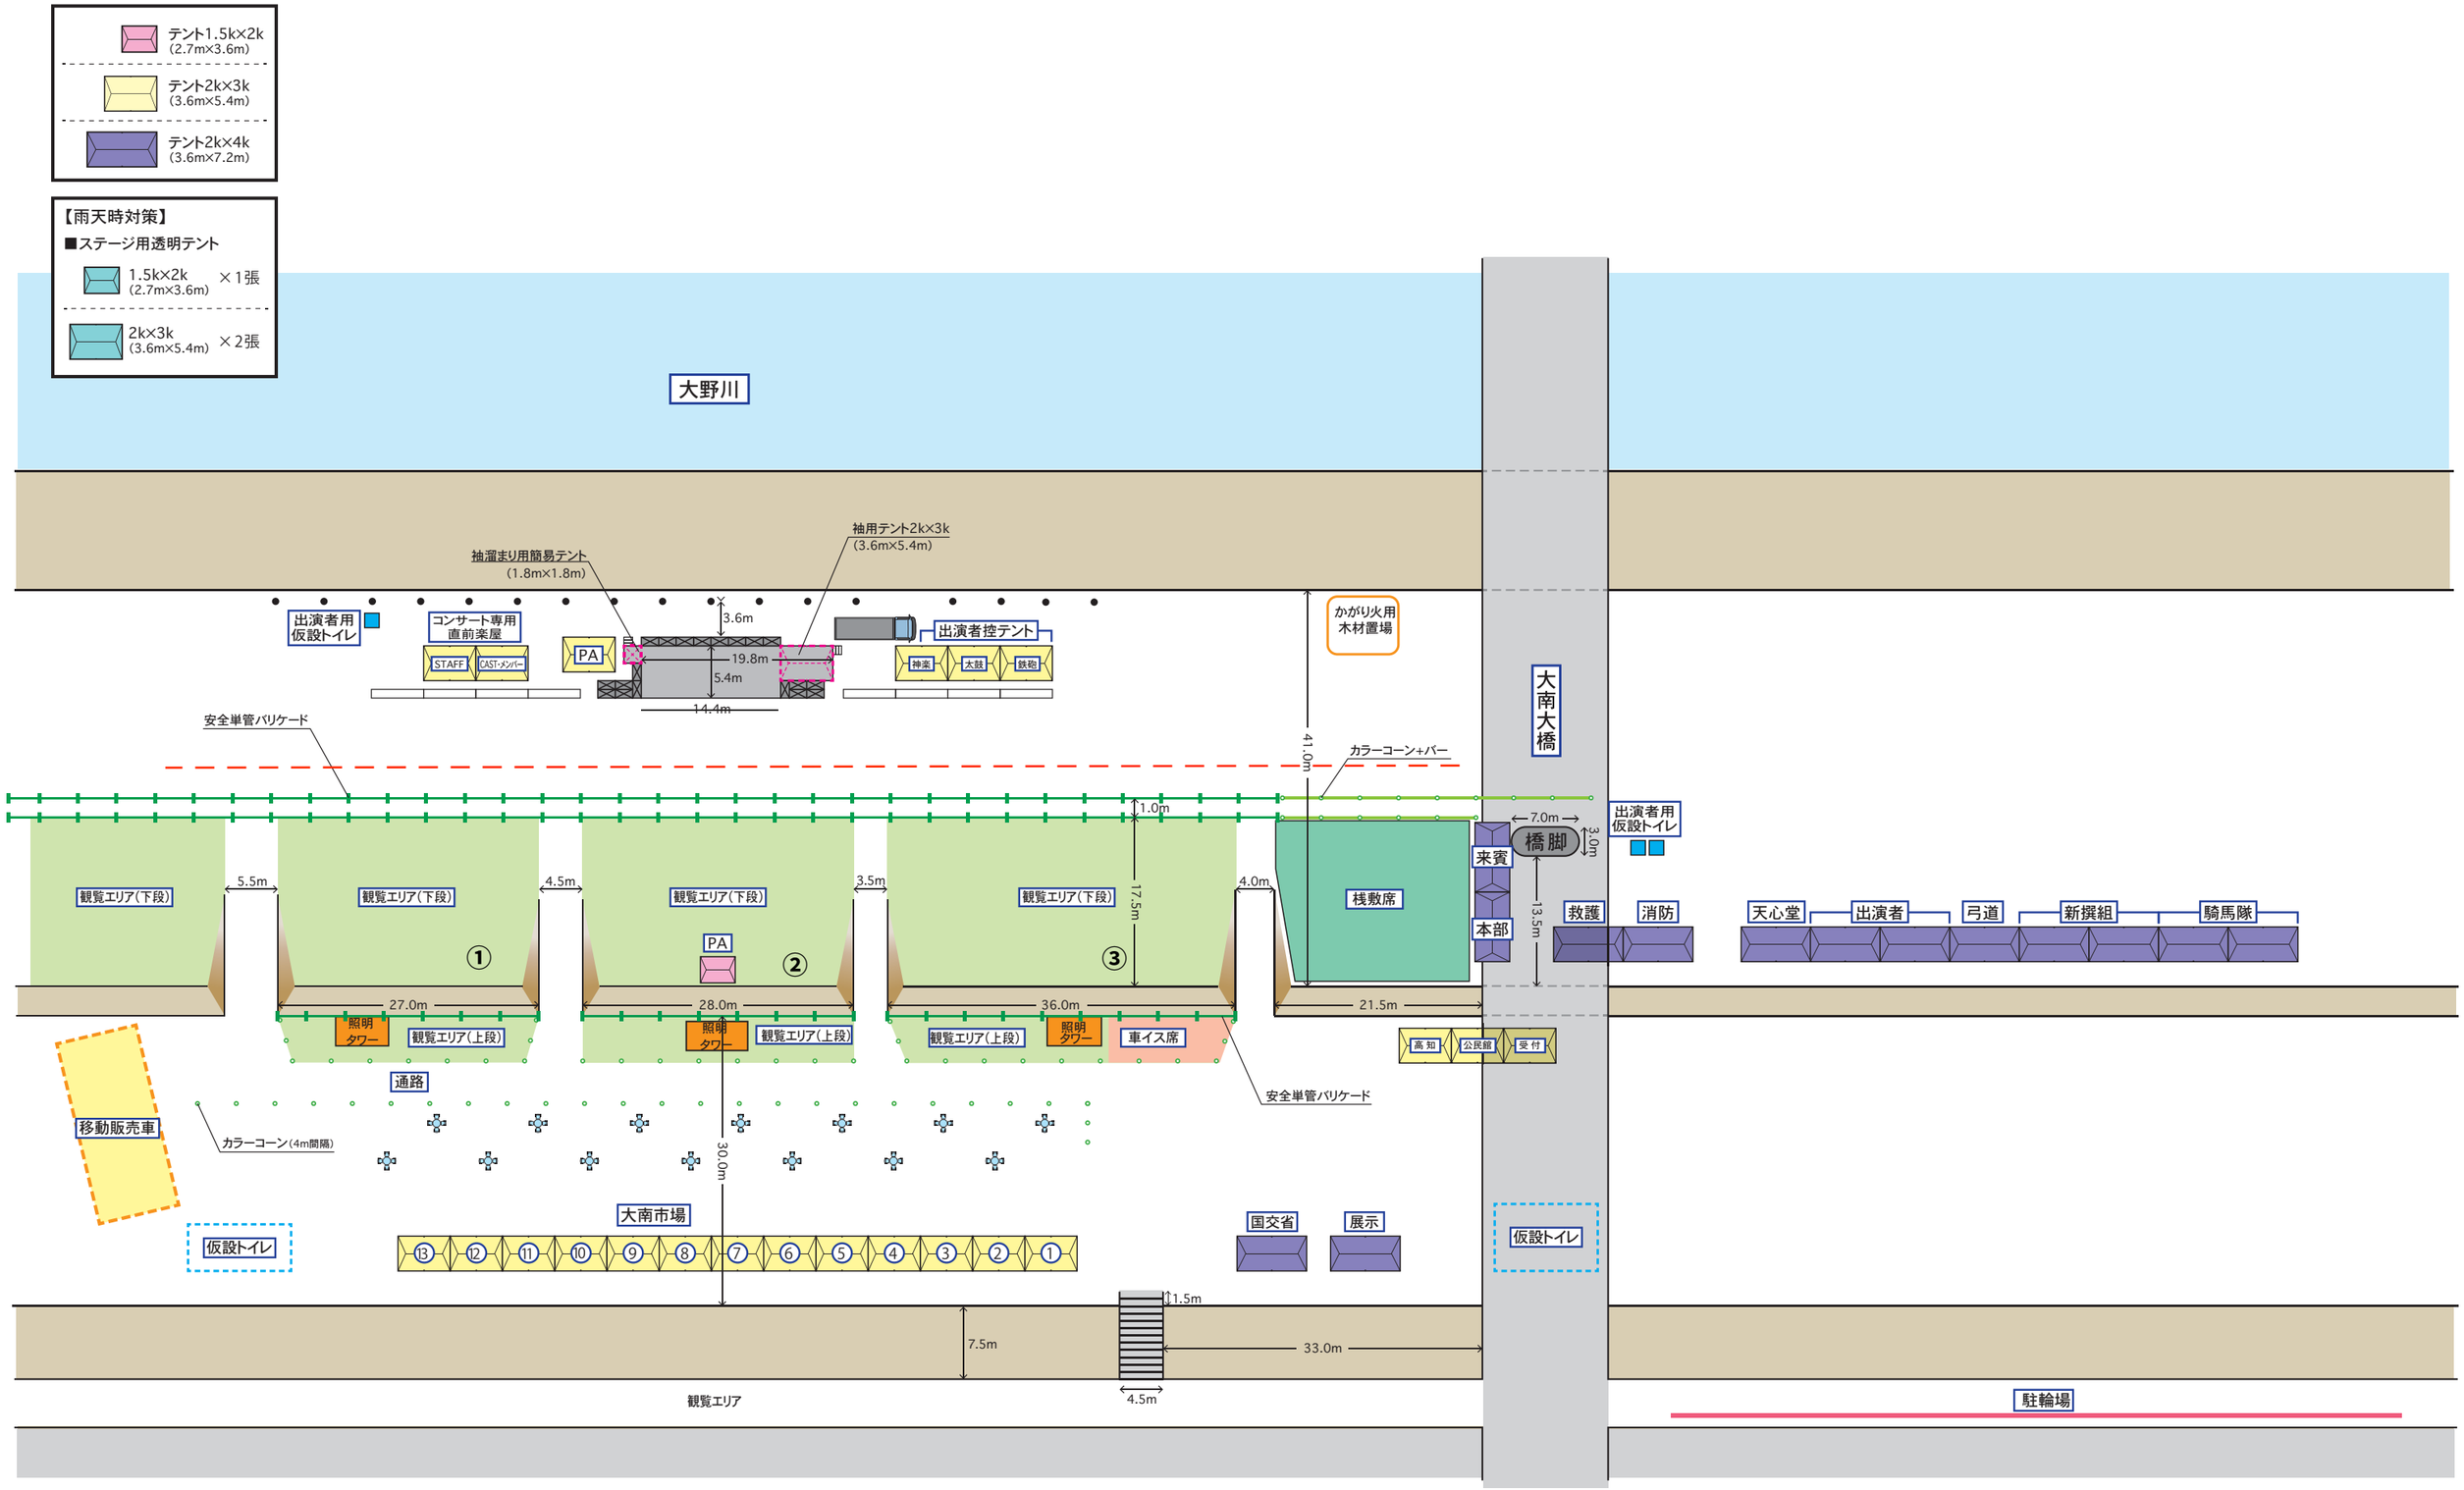
テント1.5k×2k
(2.7m×3.6m)
テント2k×3k
(3.6m×5.4m)
テント2k×4k
(3.6m×7.2m)
【雨天時対策】
■ステージ用透明テント
1.5k×2k
(2.7m×3.6m)
×1張
2k×3k
(3.6m×5.4m)
×2張
大野川
袖用テント2k×3k
(3.6m×5.4m)
袖溜まり用簡易テント
(1.8m×1.8m)
出演者用
仮設トイレ
コンサート専用
直前楽屋
STAFF
CAST・メンバー
PA
3.6m
19.8m
5.4m
14.4m
出演者控テント
神楽
太鼓
鉄砲
かがり火用
木材置場
大南大橋
41.0m
カラーコーン+バー
安全単管バリケード
1.0m
7.0m
3.0m
橋脚
出演者用
仮設トイレ
来賓
本部
13.5m
17.5m
4.0m
3.5m
4.5m
5.5m
観覧エリア(下段)
観覧エリア(下段)
観覧エリア(下段)
観覧エリア(下段)
①
②
③
PA
27.0m
28.0m
36.0m
21.5m
照明
タワー
観覧エリア(上段)
観覧エリア(上段)
観覧エリア(上段)
車イス席
桟敷席
救護
消防
天心堂
出演者
弓道
新撰組
騎馬隊
高知
公民館
受付
通路
安全単管バリケード
移動販売車
カラーコーン(4m間隔)
30.0m
大南市場
仮設トイレ
仮設トイレ
国交省
展示
1.5m
7.5m
33.0m
4.5m
観覧エリア
駐輪場